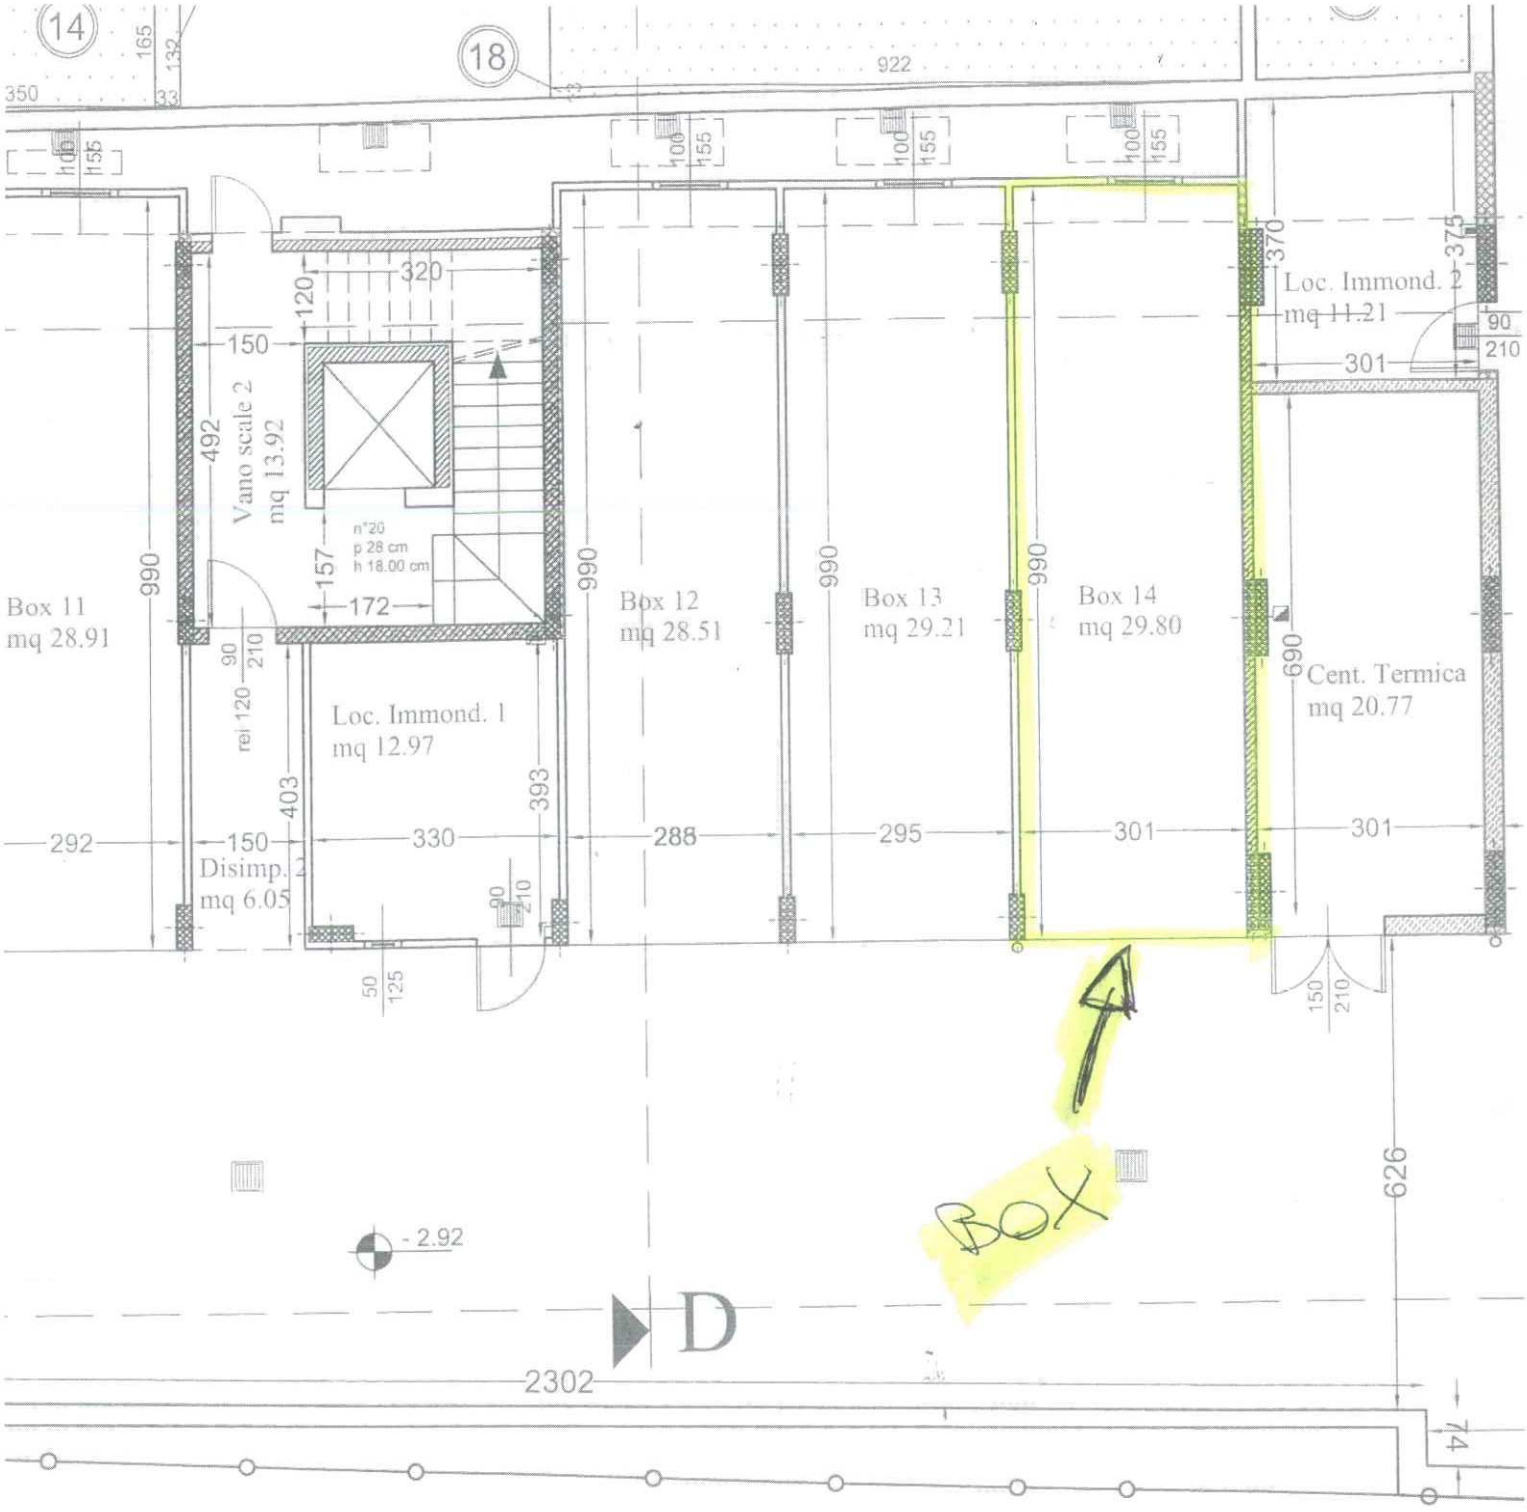

PIANTA PIANO INTI